


STAMBENA ZGRADA

KRIŽANJE SARAJEVSKE CESTE I ULICE MIKULINCI - ZAGREB

STAN S26

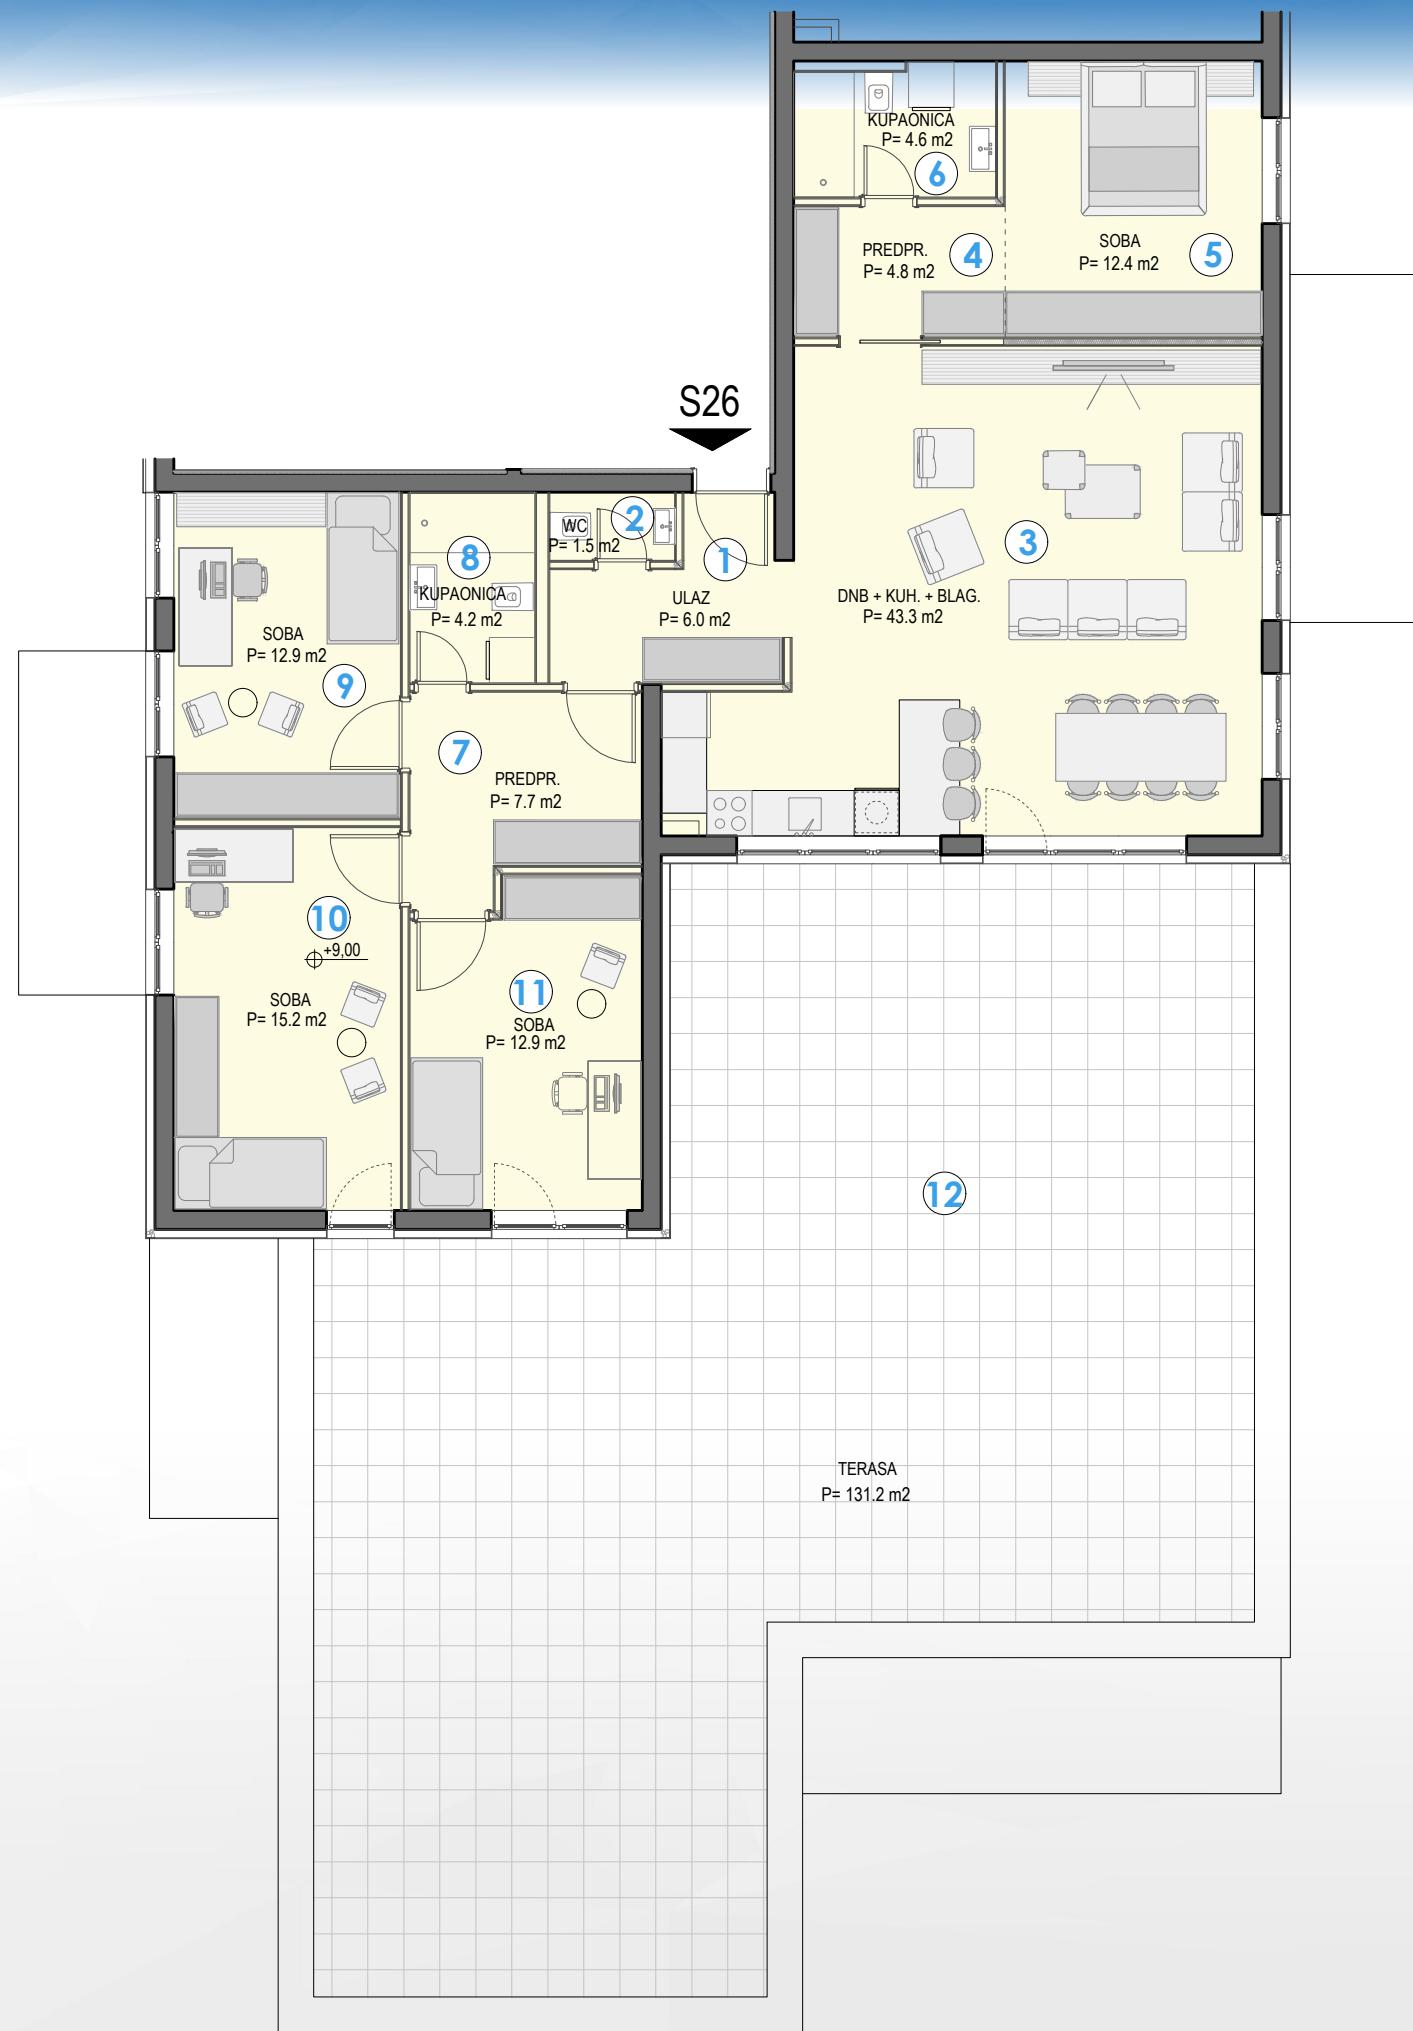

prostorija	NP	koef.	NKP
1 ULAZ	6	1	6
2 WC	1,5	1	1,5
3 DNB+KUH+BL.	43,3	1	43,3
4 PREDPROSTOR	4,8	1	4,8
5 SOBA	12,4	1	12,4
6 KUPAONICA	4,6	1	4,6
7 PREDPROSTOR	7,7	1	7,7
8 KUPAONICA	4,2	1	4,2
9 SOBA	12,9	1	12,9
10 SOBA	15,2	1	15,2
11 SOBA	12,9	1	12,9
ukupno	125,5		125,5
12 TERASA	131,21	0,25	32,8025
SVEUKUPNO	256,71		158,3

S26 peterosobni stan
etaža: 3. kat
NKP: 158,3 m²

